
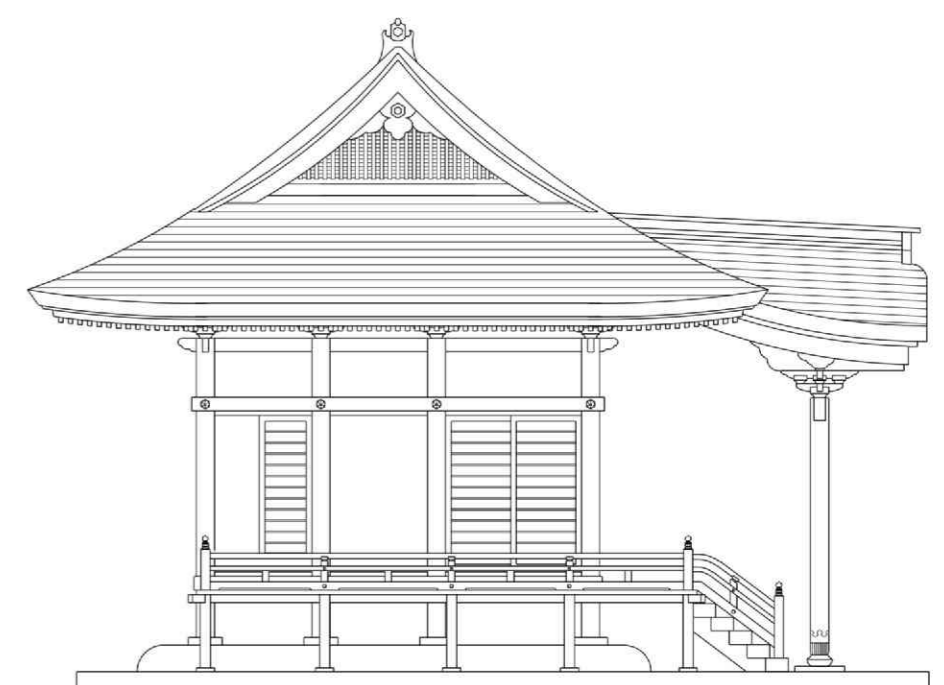
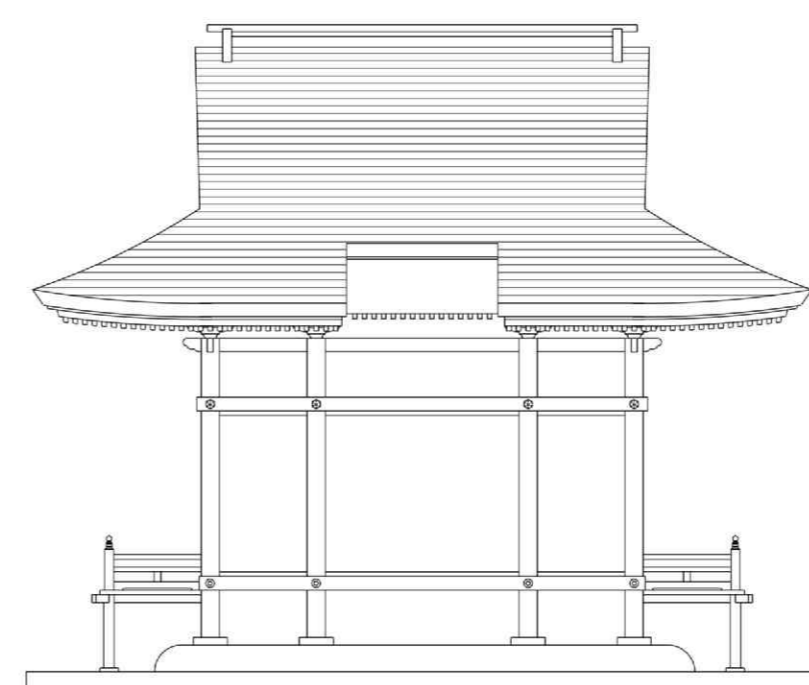
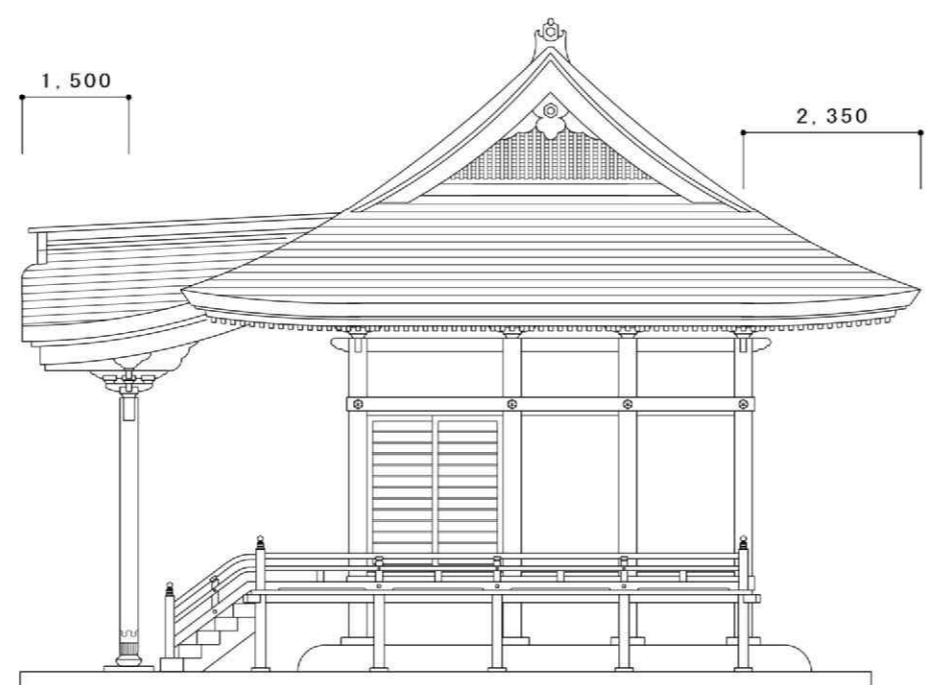
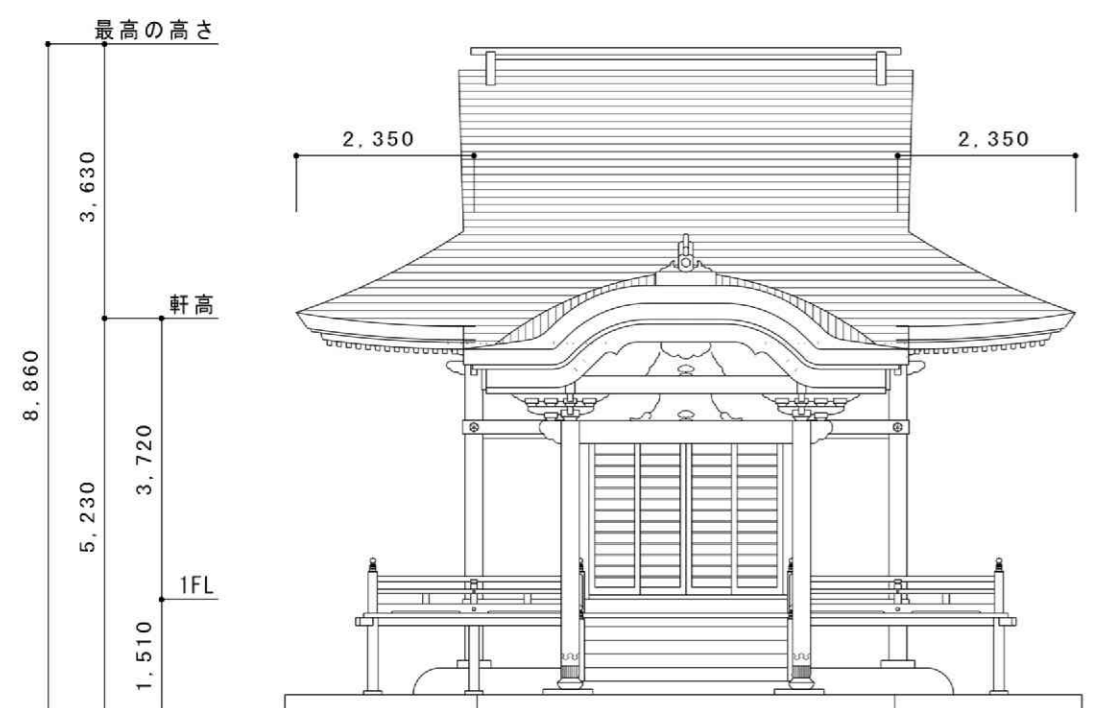
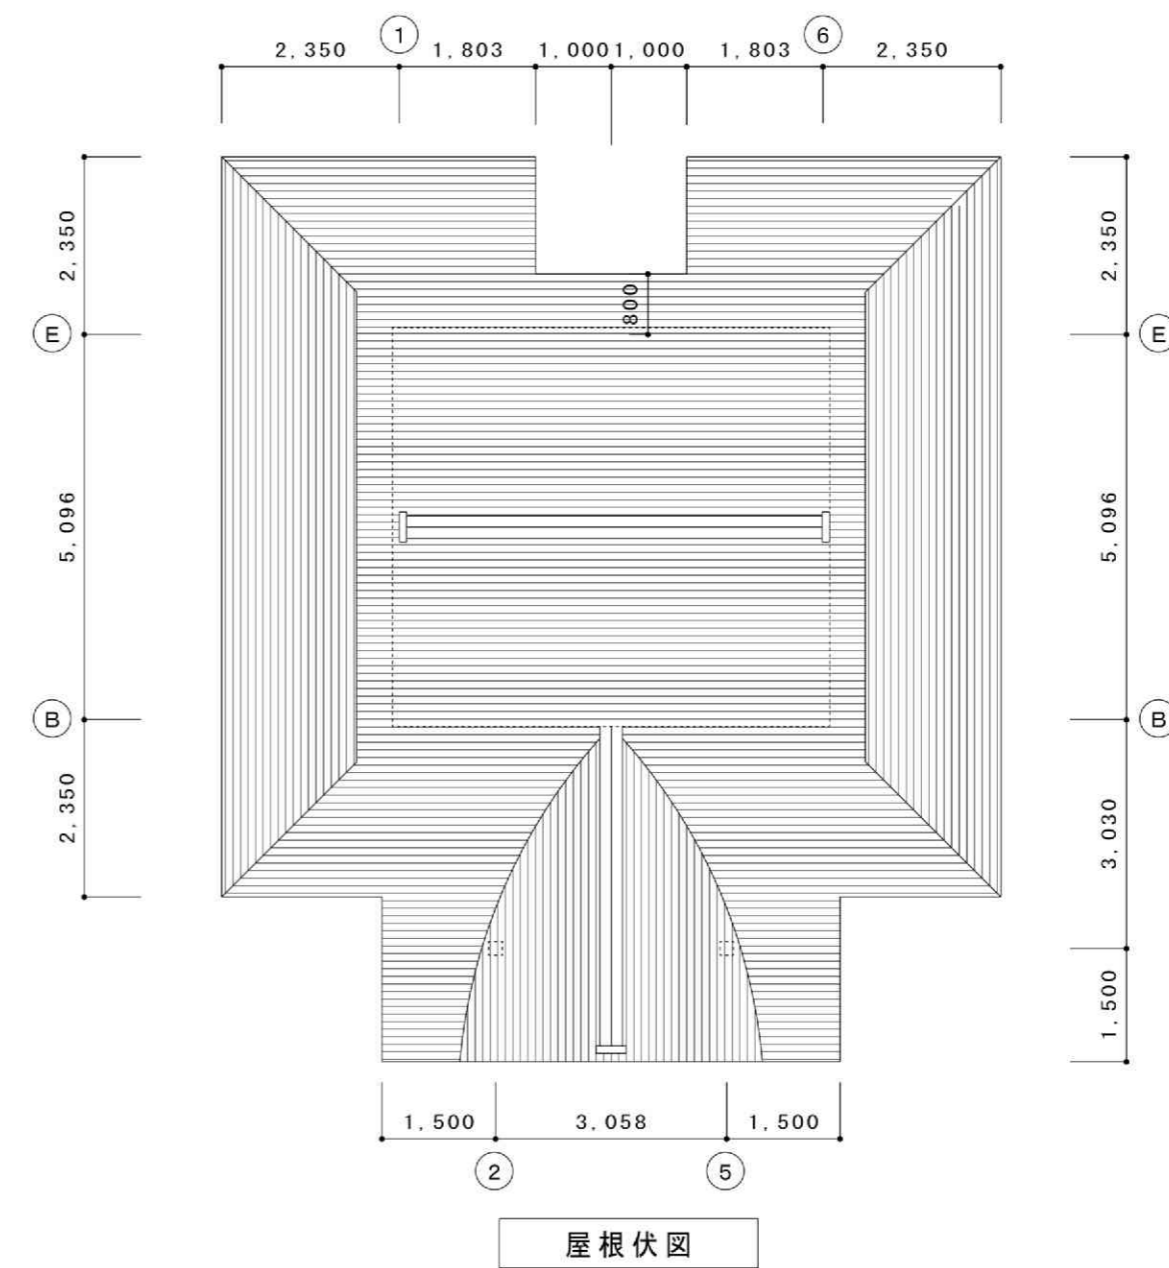


外部仕上表	
屋根	杉板厚12下地アスファルトルーフィング940の上銅板一文字葺
軒裏	化粧野地板杉板厚15貼 化粧垂木
外壁	ノダラスカット厚9下地モルタル塗の上漆喰仕上
浜縁	床板：桧板化粧一等厚60
外部飾り金物	鬼飾り 棟飾り 根巻き金物 六葉釘隠し 擬宝珠 笹金物 唄金物

内部仕上表						
室名	床	巾木	壁	天井	天井高	廻縁
仏堂	桧板化粧一等厚30貼		ラスボード厚9下地プラスタ塗の上漆喰仕上	ケヤキ垂れ付 格天井	3615	H=75

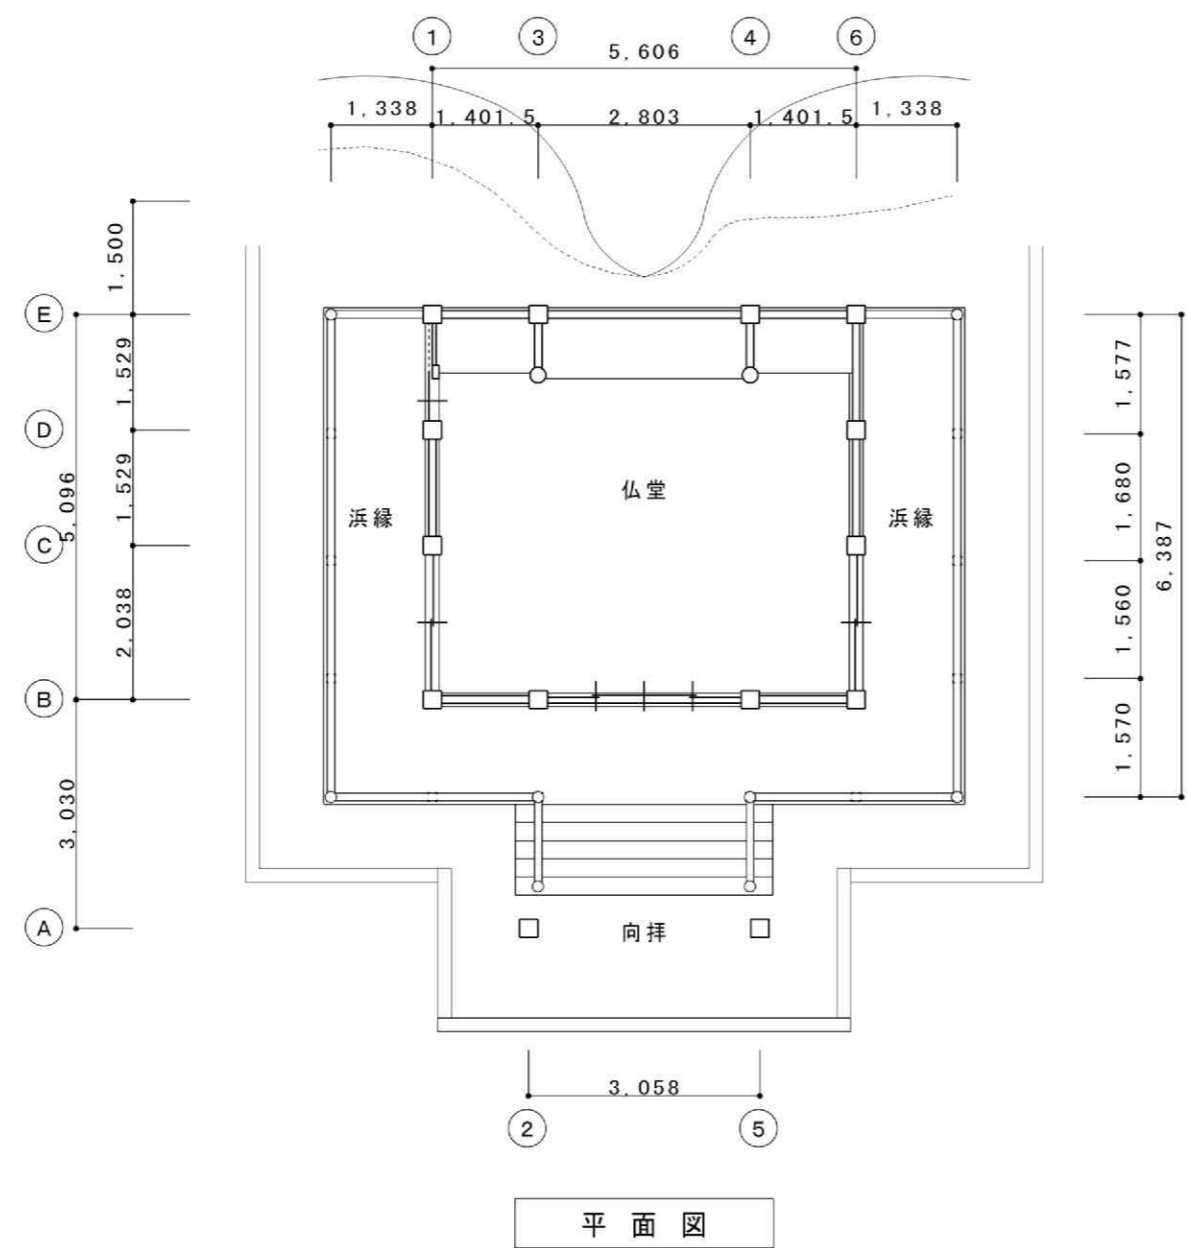


訂正	

工事名	広徳寺 新築工事
-----	----------

図面名	仕上表・平面図
縮尺	S=1:100
年月日	H28.05.19
図面No.	04

設計No.	
製図	

建築総合コンサルタント  
**三和総合設計** 株式会社  
 一級建築士 159916 岩波 正

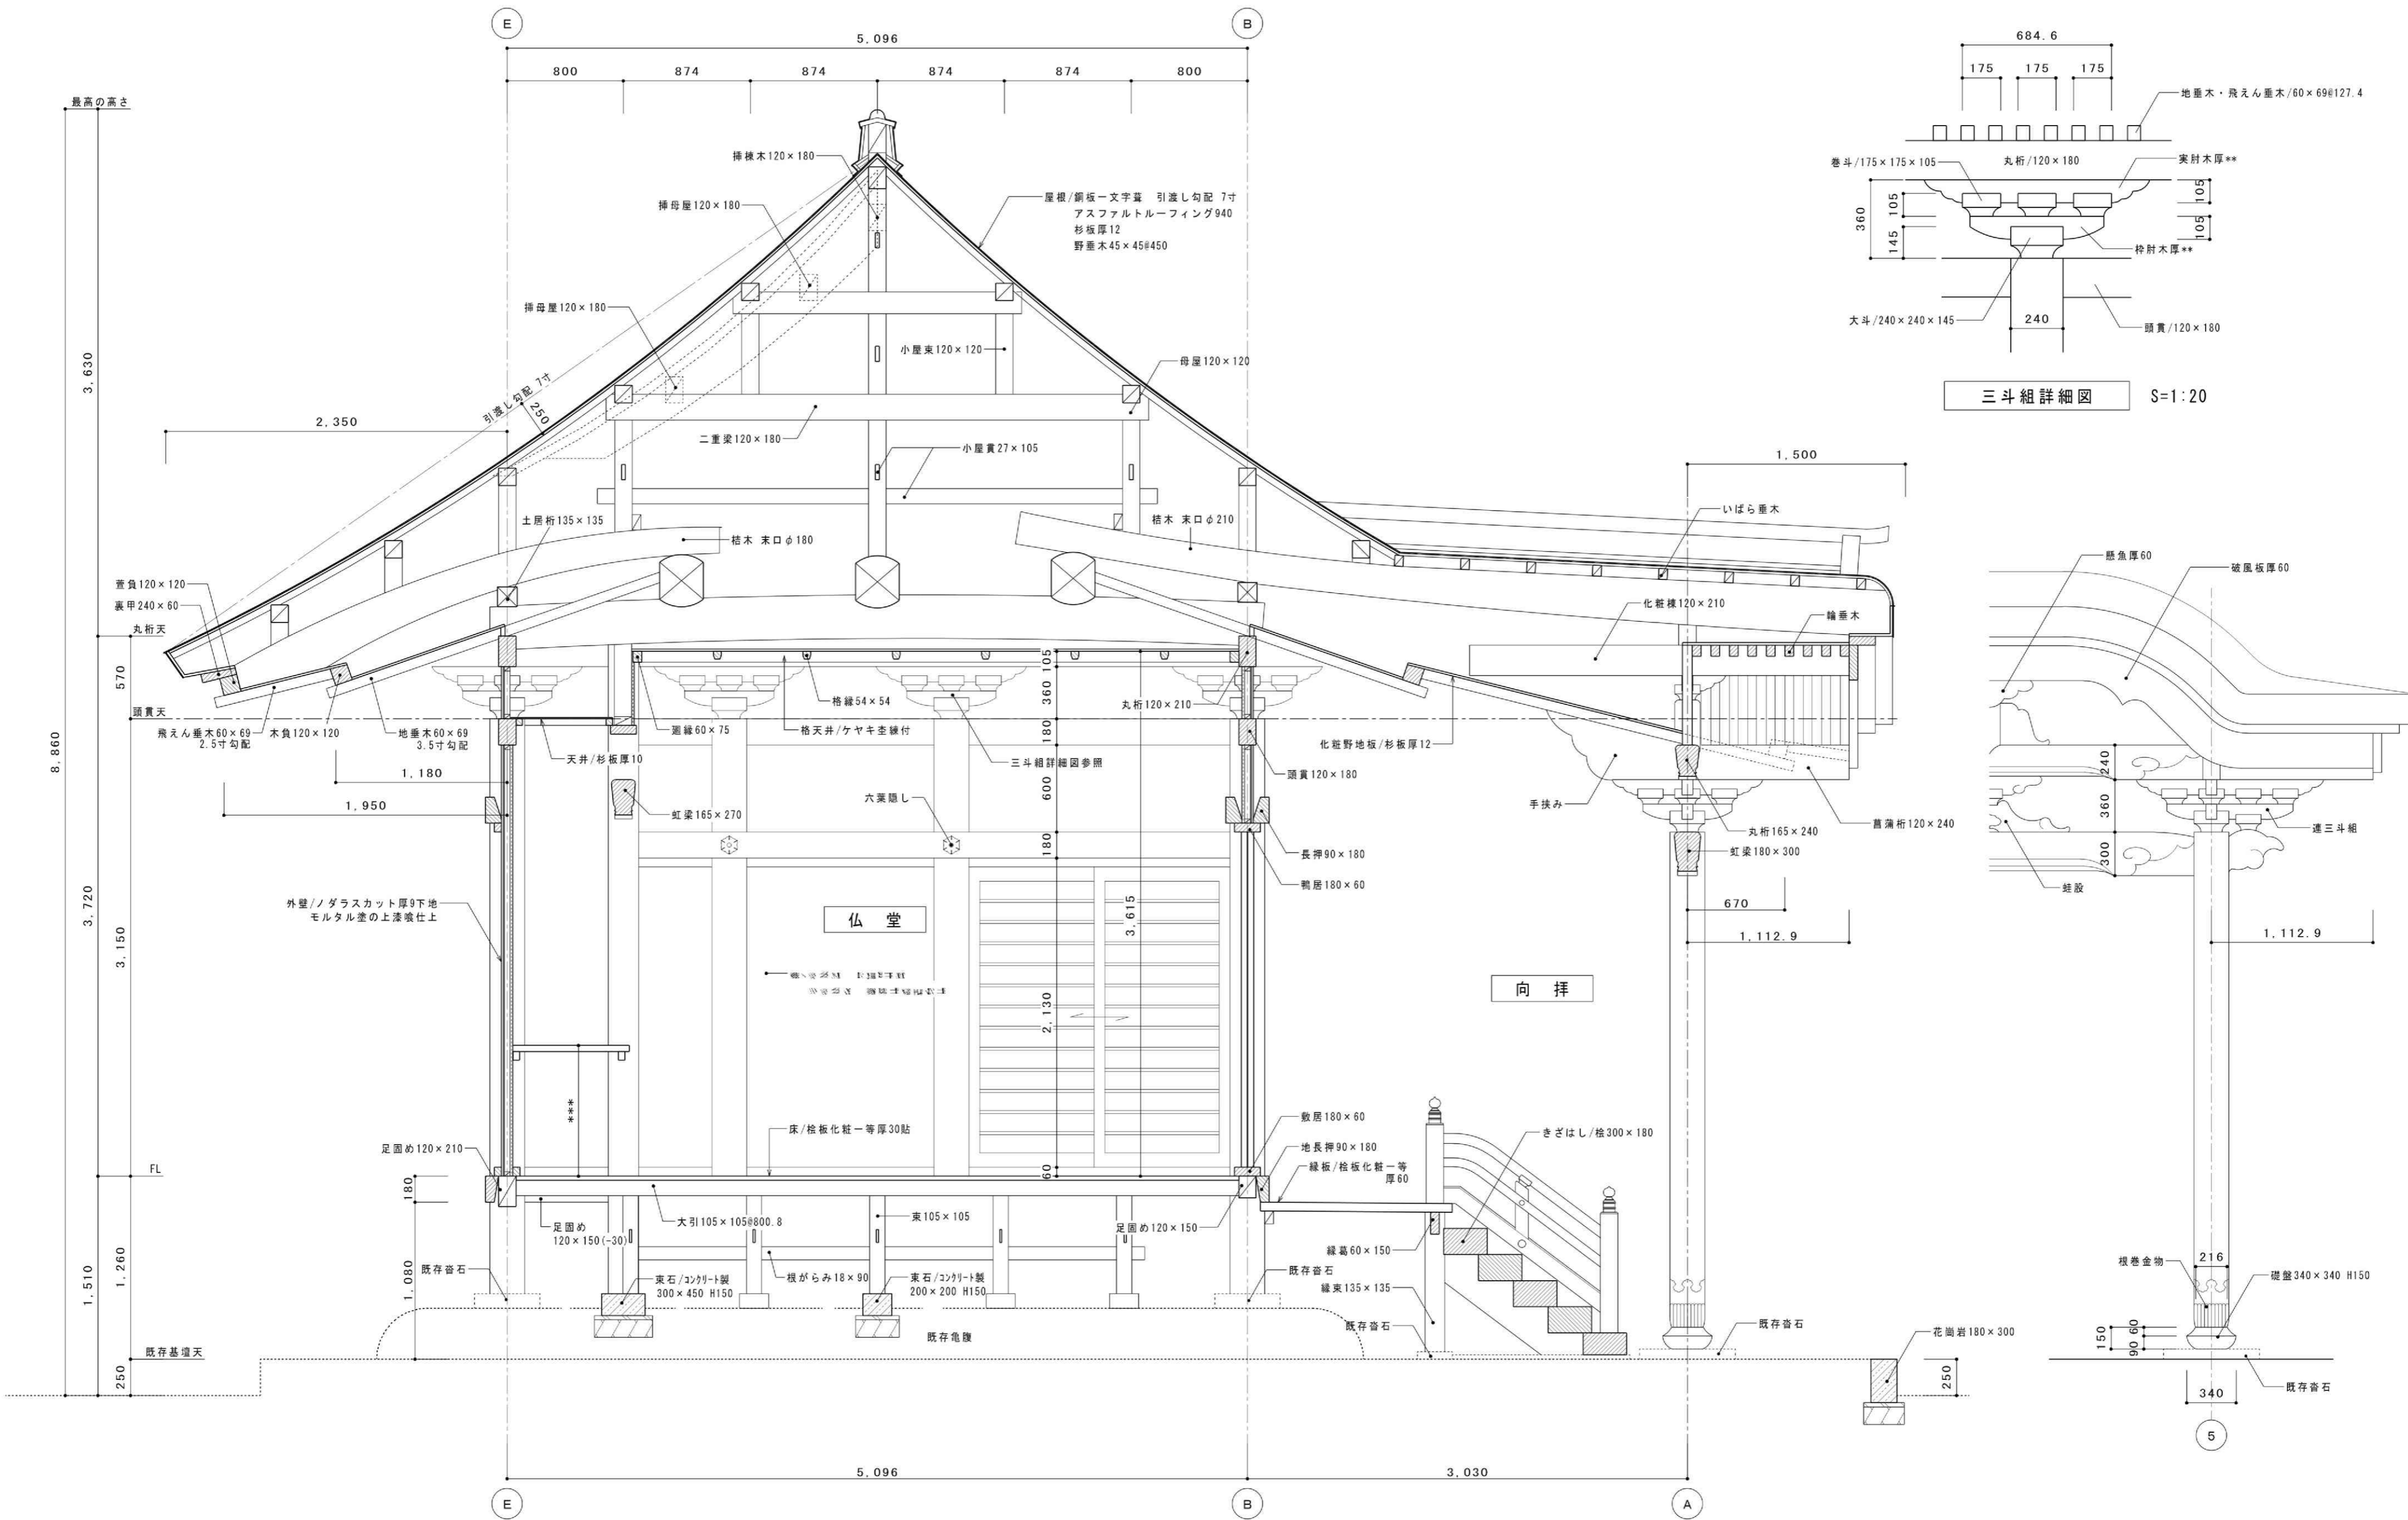

訂正	工事名	図面名	縮尺	設計No.	担当	製図
	広徳寺新築工事	矩計図 1	S=1:50			
			年月日	図面No.		
			H28.05.19	05		